

Signaturforklaring:


- Vandledning
- - - Råvandsledning
- Stikstophane
- Hovedstophane
- Målerbrønd
- + Reduktion
- Ledningspunkt
- + Materialeskift
- ] Slutmuffe
- Brandhane
- <sup>US</sup> Udskylningshane
- = = = Foringsrør
- K.I.F. Kan ikke findes
- I.P. Ikke påvist
- M.I.H. Måler i hus

Triplesystem:

- GPS indmålt ledning/komponent
- Konstrueret ledning/komponent
- Uvis placering, ledning/komponent
- Død ledning/komponent

Bemærkninger:

Tegn. nr.:  
547\_6174

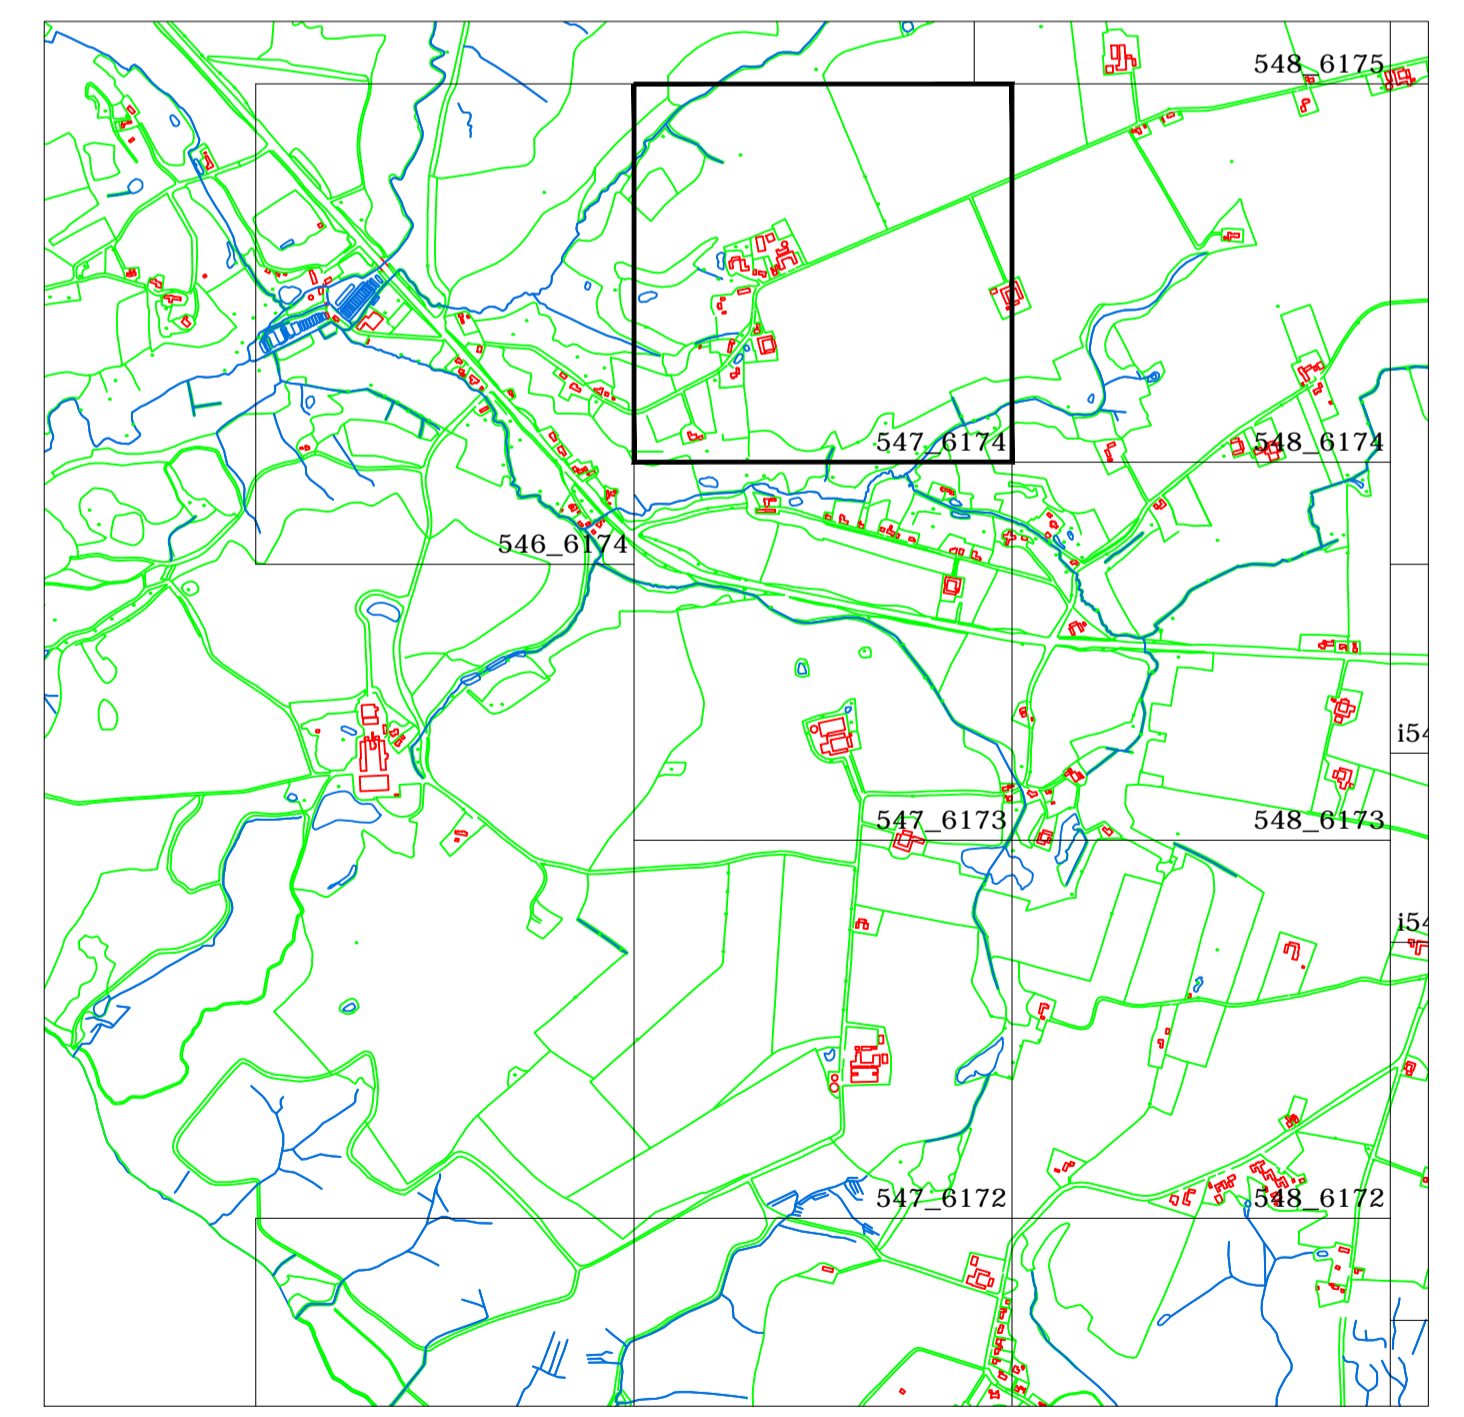

System: UTM32 ETRS89	<b>Stouby Vandværk</b> Bråskovvej 96	Emne: NORD
Mål: 1:2000	7140 Stouby	Date: 25.06.2013
0m <span style="display: inline-block; width: 40px; border-bottom: 1px solid black; margin-left: 5px;"></span> 80m	<b>THVILUM</b>	Tegn. nr.: <b>547_6174</b>
THVILUM APS · RØNHØJVEJ 12 · 8300 ODDER · TELEFON 86 54 62 33 · FAX 86 56 16 17 WWW.THVILUM.DK · EMAIL KONTOR@THVILUM.DK · CVR 1775 62 06		