

Signaturforklaring:


- Vandledning
- Råvandsledning
- Stikstophane
- Hovedstophane
- Målerbrønd
- Reduktion
- Ledningspunkt
- Materialeskift
- Slutmuffe
- Brandhane
- Udskylningshane
- Foringsrør
- K.I.F. Kan ikke findes
- I.P. Ikke påvist
- M.I.H. Måler i hus

Triplesystem:

- GPS indmålt ledning/komponent
- Konstrueret ledning/komponent
- Uvis placering, ledning/komponent
- Død ledning/komponent

Bemærkninger:

Tegn. nr.:  
548\_6172

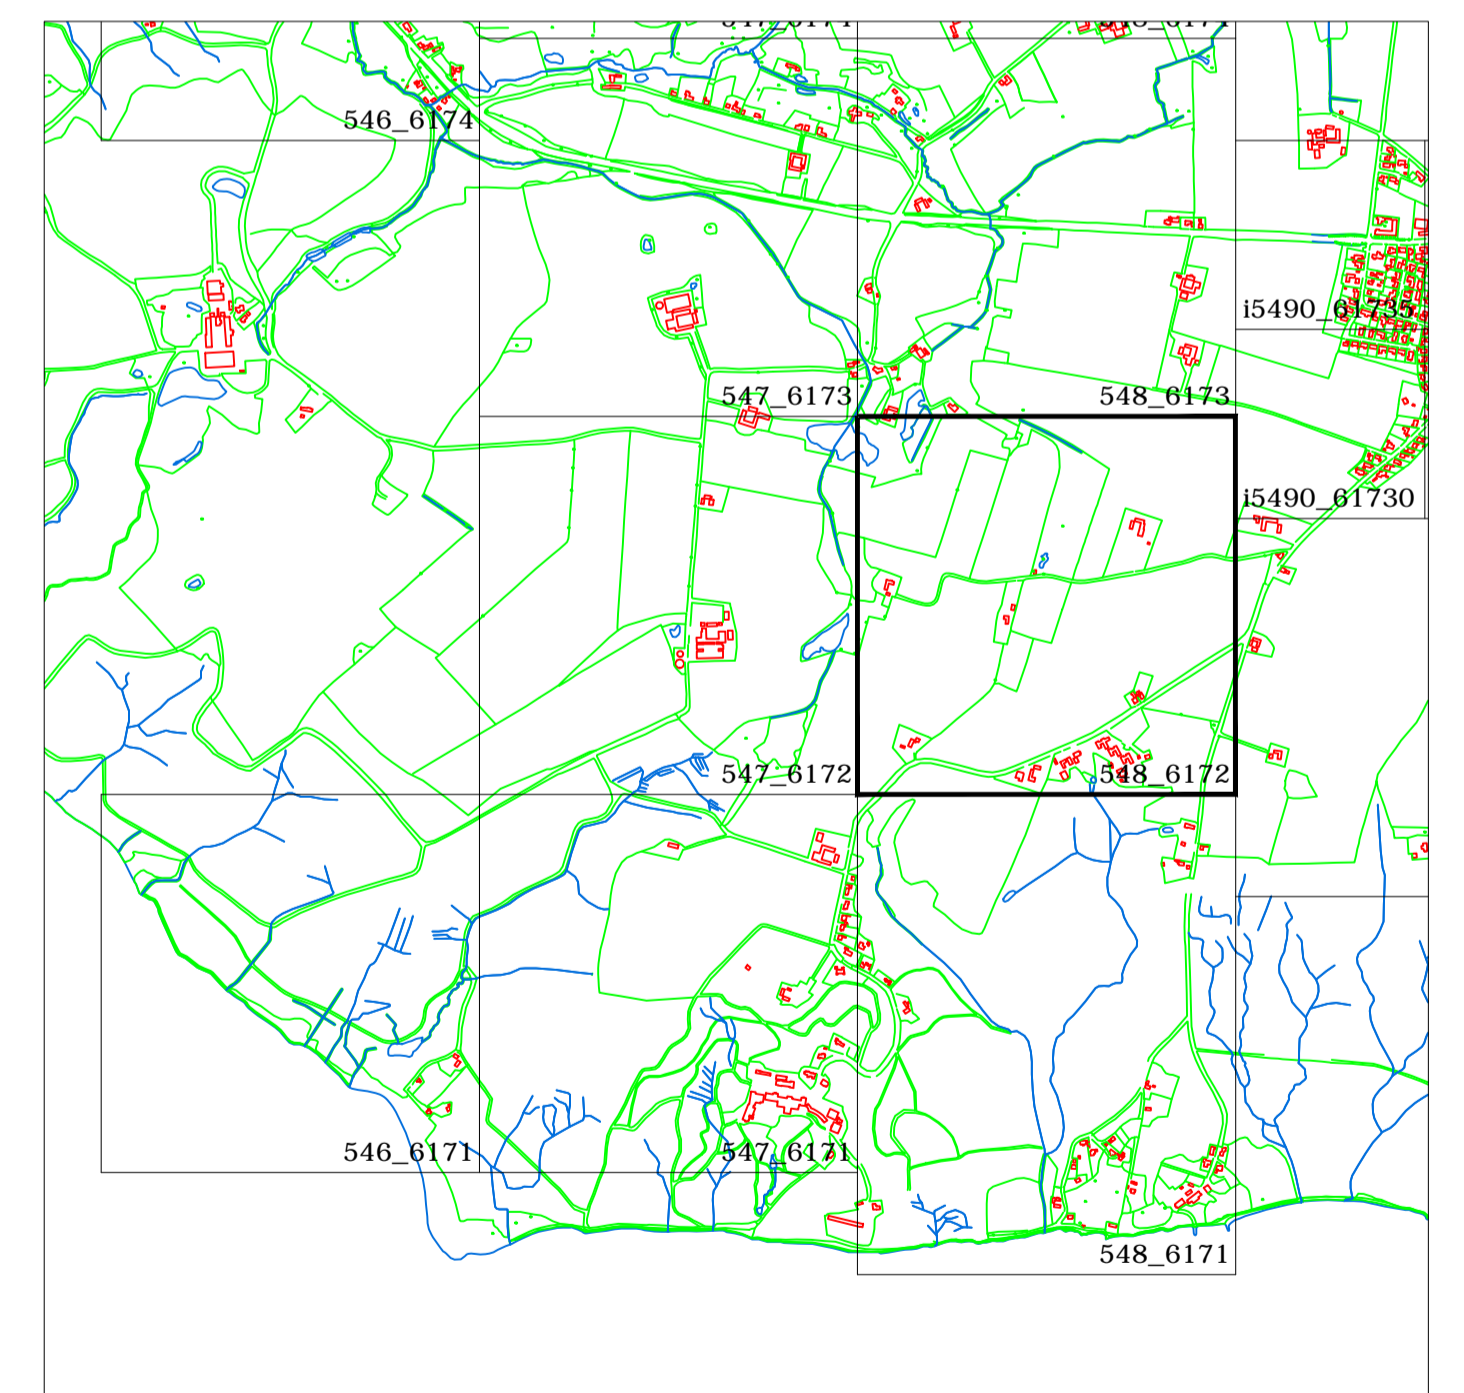

System: UTM32 ETRS89	<b>Stouby Vandværk</b> Bråskovvej 96	Emne: SYD
Mål: 1:2000	7140 Stouby	Dato: 25.06.2013
0m  80m	<b>THVILUM</b>	Tegn. nr.: <b>548_6172</b>
<small>THVILUM APS · RØNHØJVEJ 12 · 8300 ODDER · TELEFON 86 54 62 33 · FAX 86 56 16 17 WWW.THVILUM.DK · EMAIL KONTOR@THVILUM.DK · CVR 17 75 62 08</small>		