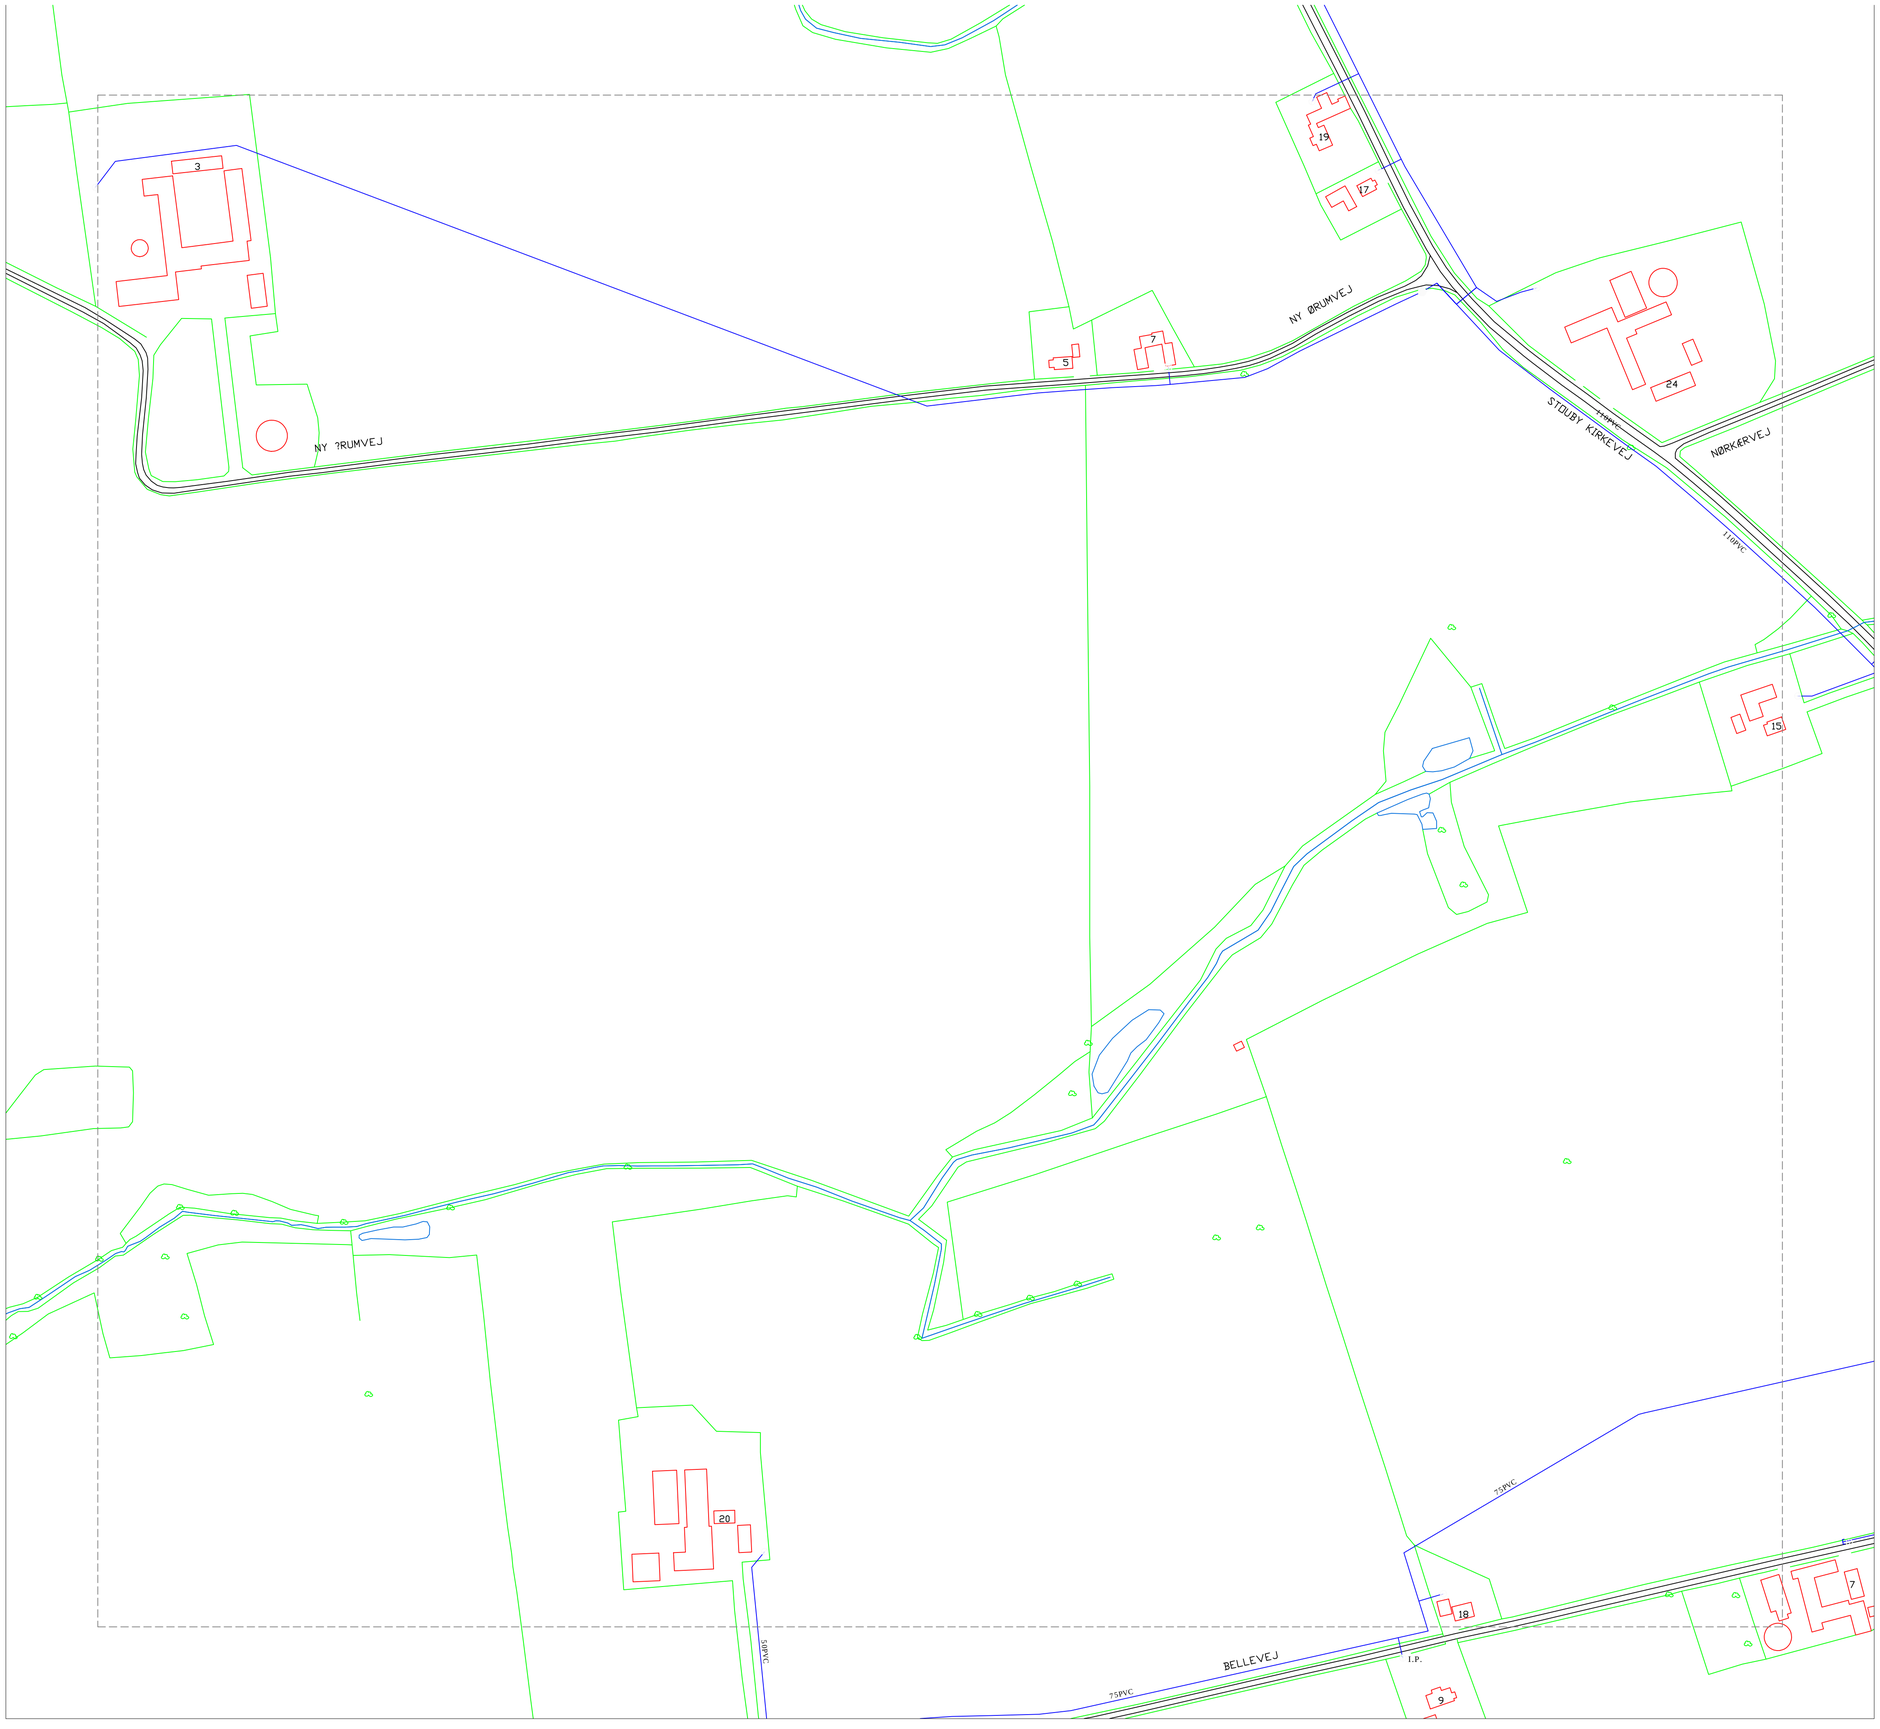

Signaturforklaring:

- Vandledning
- Råvandsledning
- Stikstophane
- Hovedstophane
- Målerbrønd
- Reduktion
- Ledningspunkt
- Materialeskift
- Slutmuffe
- Brandhane
- Udskylningshane (US)
- Foringsrør
- K.I.F. Kan ikke findes
- I.P. Ikke påvist
- M.I.H. Måler i hus

Triplesystem:

- GPS indmålt ledning/komponent
- Konstrueret ledning/komponent
- Uvis placering, ledning/komponent
- Død ledning/komponent

Bemærkninger:

Tegn. nr.:
548_6175

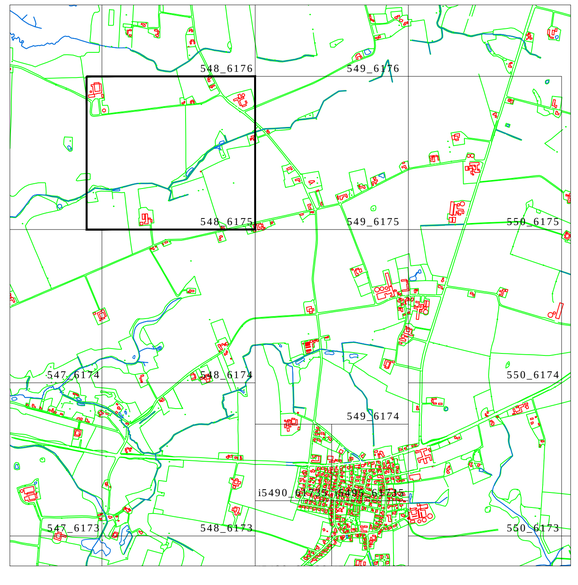

System: UTM32 ETRS89	Stouby Vandværk Bråskovvej 96 7140 Stouby	Emne: NORD
Mål: 1:2000 0m 80m	THVILUM	Dato: 25.06.2013 Tegn. nr.: 548_6175

THVILUM APS . RØNHØJVEJ 12 . 8300 ODDER . TELEFON 86546233 . FAX 86561617
WWW.THVILUM.DK . EMAIL KONTOR@THVILUM.DK . CVR 17756206