

Signaturforklaring:


- Vandledning
- - - Råvandsledning
- Stikstophane
- Hovedstophane
- Målerbrønd
- + Reduktion
- Ledningspunkt
- + Materialeskift
- ┌ Slutmuffe
- Brandhane
- ^{US} Udskylningshane
- = = = = Foringsrør
- K.I.F. Kan ikke findes
- I.P. Ikke påvist
- M.I.H. Måler i hus

Triplesystem:

- GPS indmålt ledning/komponent
- Konstrueret ledning/komponent
- Uvis placering, ledning/komponent
- Død ledning/komponent

Bemærkninger:

Tegn. nr.:
548_6178

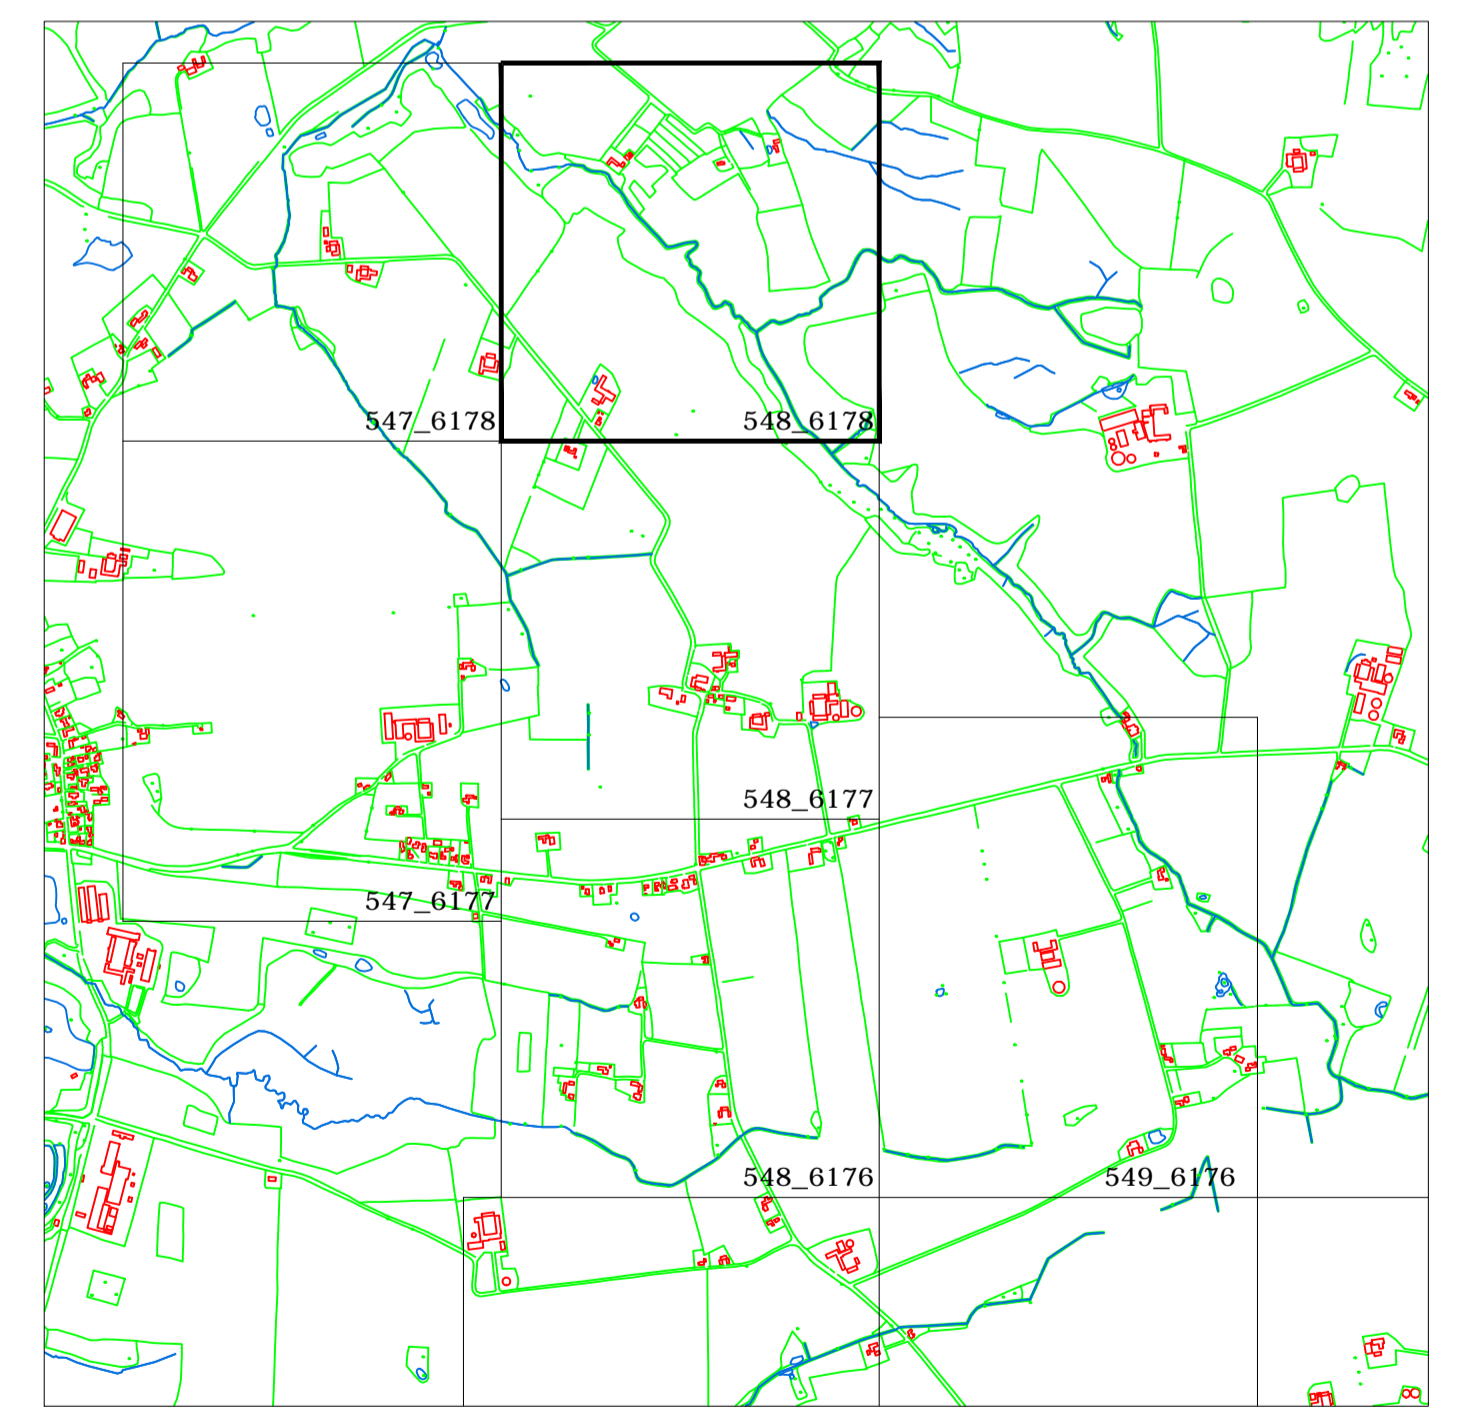

System: UTM32 ETRS89 Mål: 1:2000 0m 80m 	Stouby Vandværk Bråskovvej 96 7140 Stouby <div style="font-size: 2em; font-weight: bold; letter-spacing: 0.5em;">THVILUM</div>	Emne: NORD Dato: 25.06.2013 Tegn. nr.: 548_6178
THVILUM APS · RØNHØJVEJ 12 · 8300 ODDER · TELEFON 86 54 62 33 · FAX 86 56 16 17 WWW.THVILUM.DK · EMAIL KONTOR@THVILUM.DK · CVR 17 75 62 06		