

**Signaturforklaring:**


- Vandledning
- Råvandsledning
- Stikstophane
- Hovedstophane
- Målerbrønd
- Reduktion
- Ledningspunkt
- Materialeskift
- Slutmuffe
- Brandhane
- Udskylningshane
- Foringsrør
- K.I.F. Kan ikke findes
- I.P. Ikke påvist
- M.I.H. Måler i hus

**Triplesystem:**

- GPS indmålt ledning/komponent
- Konstrueret ledning/komponent
- Uvis placering, ledning/komponent
- Død ledning/komponent

**Bemærkninger:**

Tegn. nr.:  
550\_6170

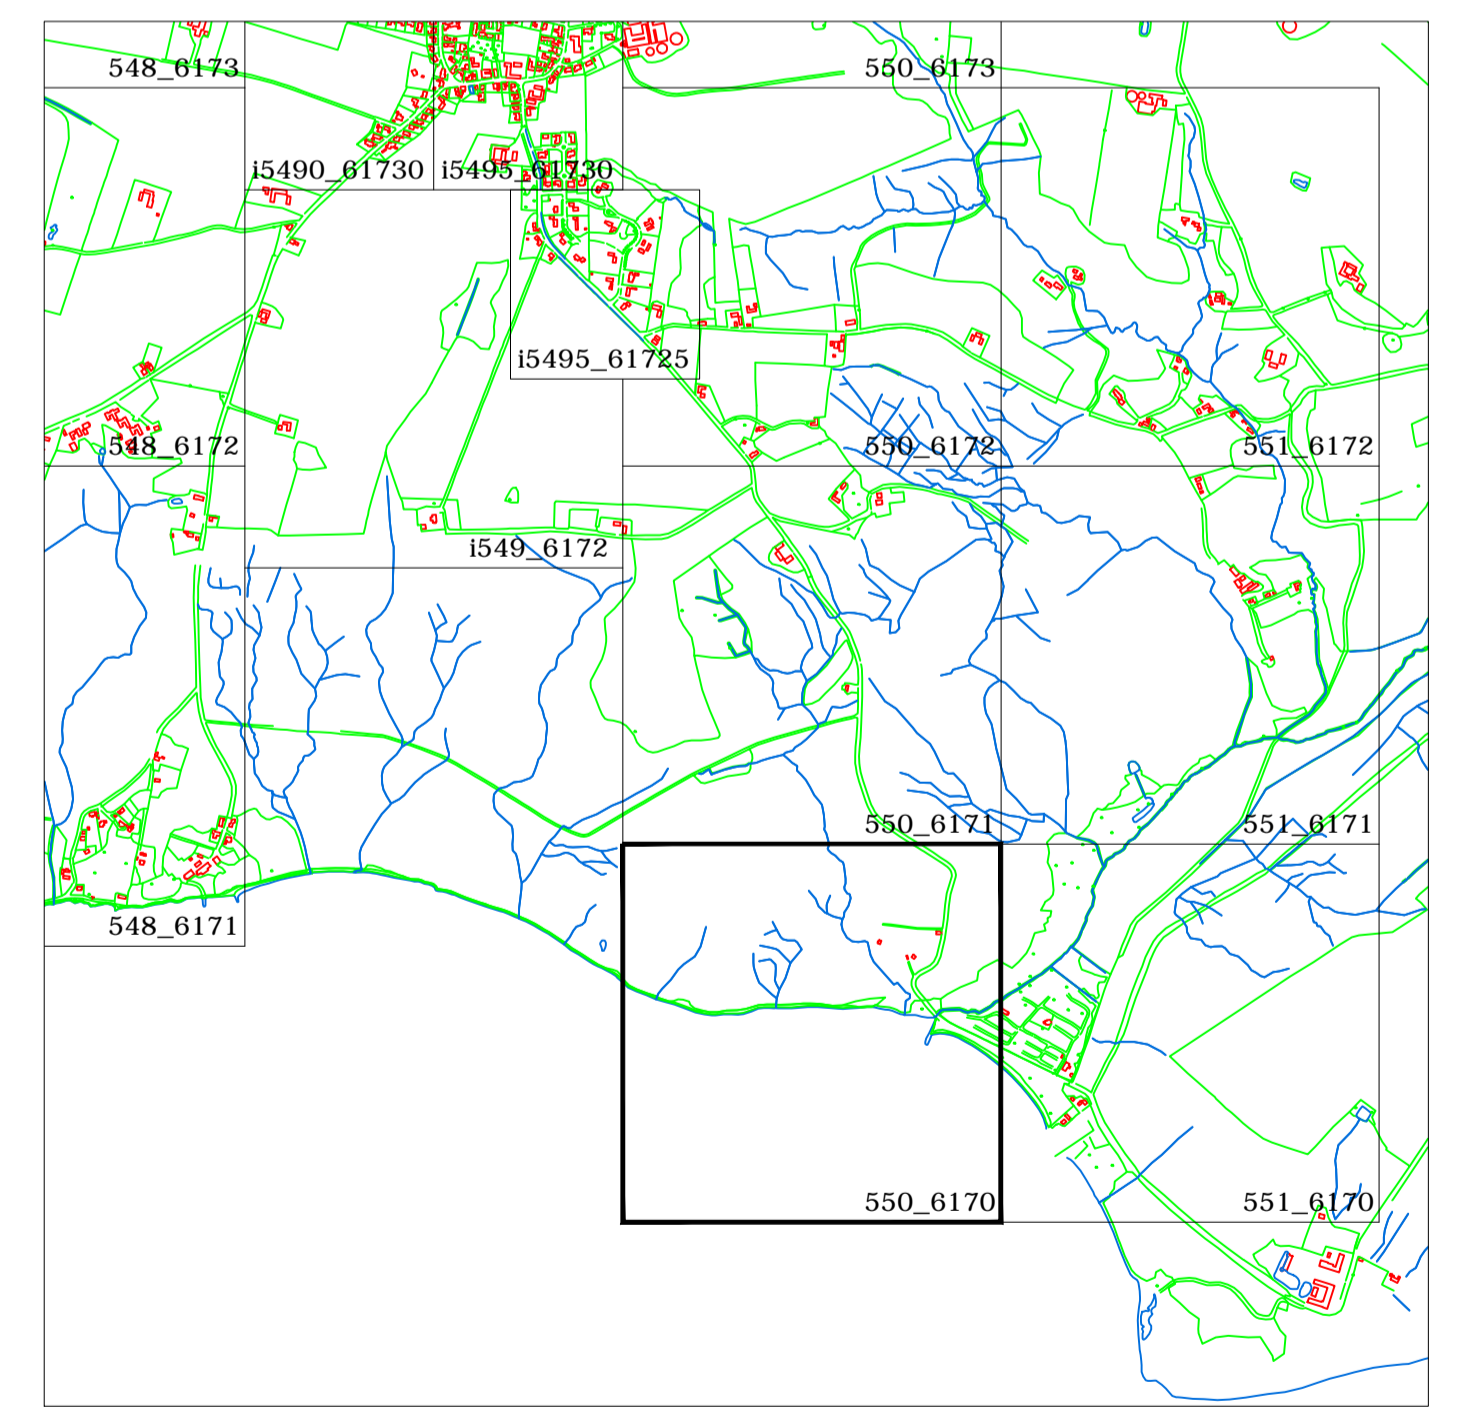

System: UTM32 ETRS89  Mål: 1:2000 	<b>Stouby Vandværk</b> Bråskovvej 96  7140 Stouby  	Emne: SYD  Dato: 25.06.2013  Tegn. nr.: <b>550_6170</b>
THVILUM APS · RØNHØJVEJ 12 · 8300 ODDER · TELEFON 86 54 62 33 · FAX 86 56 16 17 WWW.THVILUM.DK · EMAIL KONTOR@THVILUM.DK · CVR 1775 62 06		