



**Signaturforklaring:**


- Vandledning
- R&aring;vandsledning
- St&oslash;stophane
- Hovedstophane
- M&aring;lerbr&oslash;nd
- Reduktion
- Ledningspunkt
- Materialeskift
- Slutmuffe
- Brandhane
- Udskylningshane
- Foringsr&oslash;r
- K.I.F. Kan ikke findes
- I.P. Ikke p&aring;vist
- M.I.H. M&aring;ler i hus

**Triplesystem:**

- GPS indm&aring;t ledning/komponent
- Konstrueret ledning/komponent
- Uvis placering, ledning/komponent
- D&oslash;d ledning/komponent

**Bem&aring;rkninger:**

Tegn. nr.:  
551\_6170

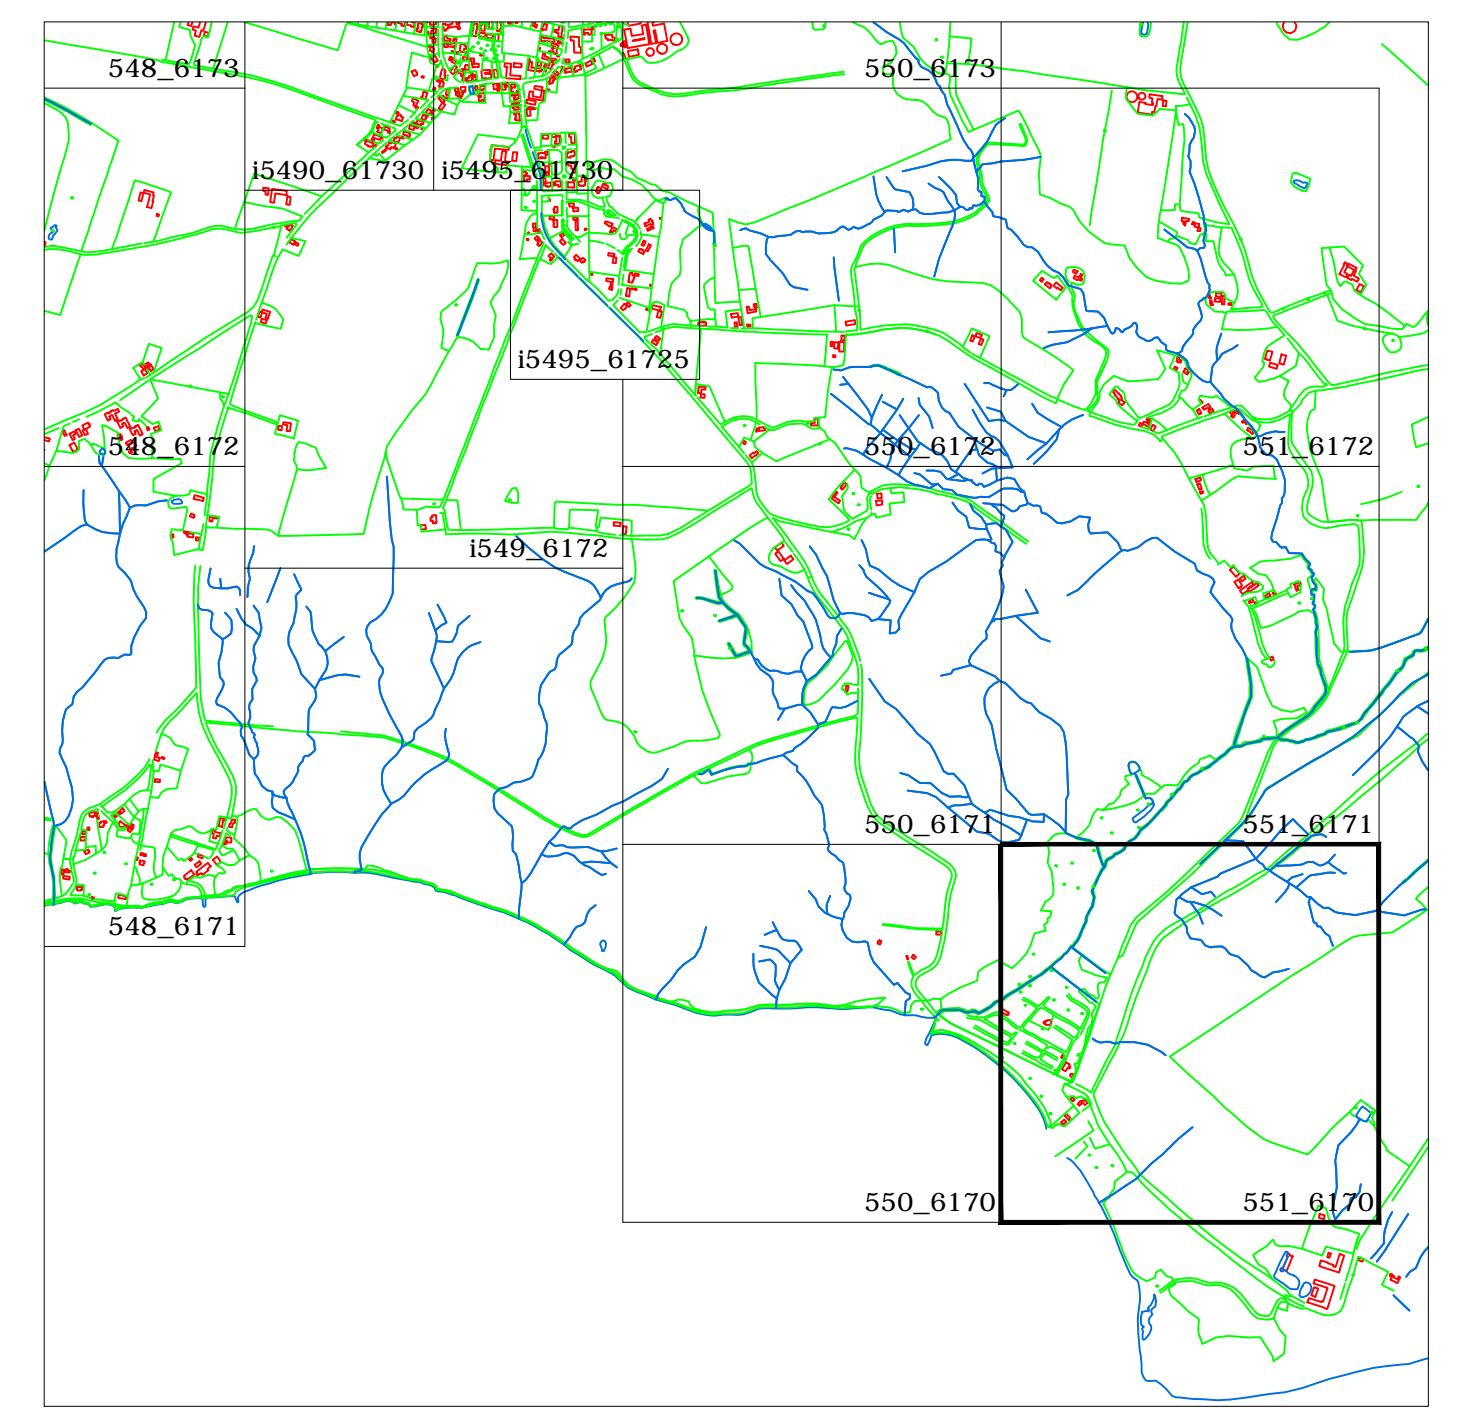

System: UTM32 ETRS89	<b>Stouby Vandv&amp;aring;rk</b> Br&aring;skovvej 96	Emne: SYD
M&aring;l: 1:2000	7140 Stouby	Dato: 25.06.2013
	<b>THVILUM</b>	Tegn. nr.: <b>551_6170</b>
THVILUM APS · R&oslash;NH&oslash;JVEJ 12 · 8300 ODDER · TELEFON 86 54 62 33 · FAX 86 56 16 17 WWW.THVILUM.DK · EMAIL KONTOR@THVILUM.DK · CVR 17 75 62 06		