

**Signaturforklaring:**


- Vandledning
- - - Råvandsledning
- Stikstophane
- Hovedstophane
- Målerbrønd
- + Reduktion
- Ledningspunkt
- + Materialeskift
- | Slutmuffe
- ◆ Brandhane
- Udskylningshane
- = = = Foringsrør
- K.I.F. Kan ikke findes
- I.P. Ikke påvist
- M.I.H. Måler i hus

**Triplesystem:**

- GPS indmålt ledning/komponent
- Konstrueret ledning/komponent
- Uvis placering, ledning/komponent
- Død ledning/komponent

**Bemærkninger:**

Tegn. nr.:  
i5495\_61735

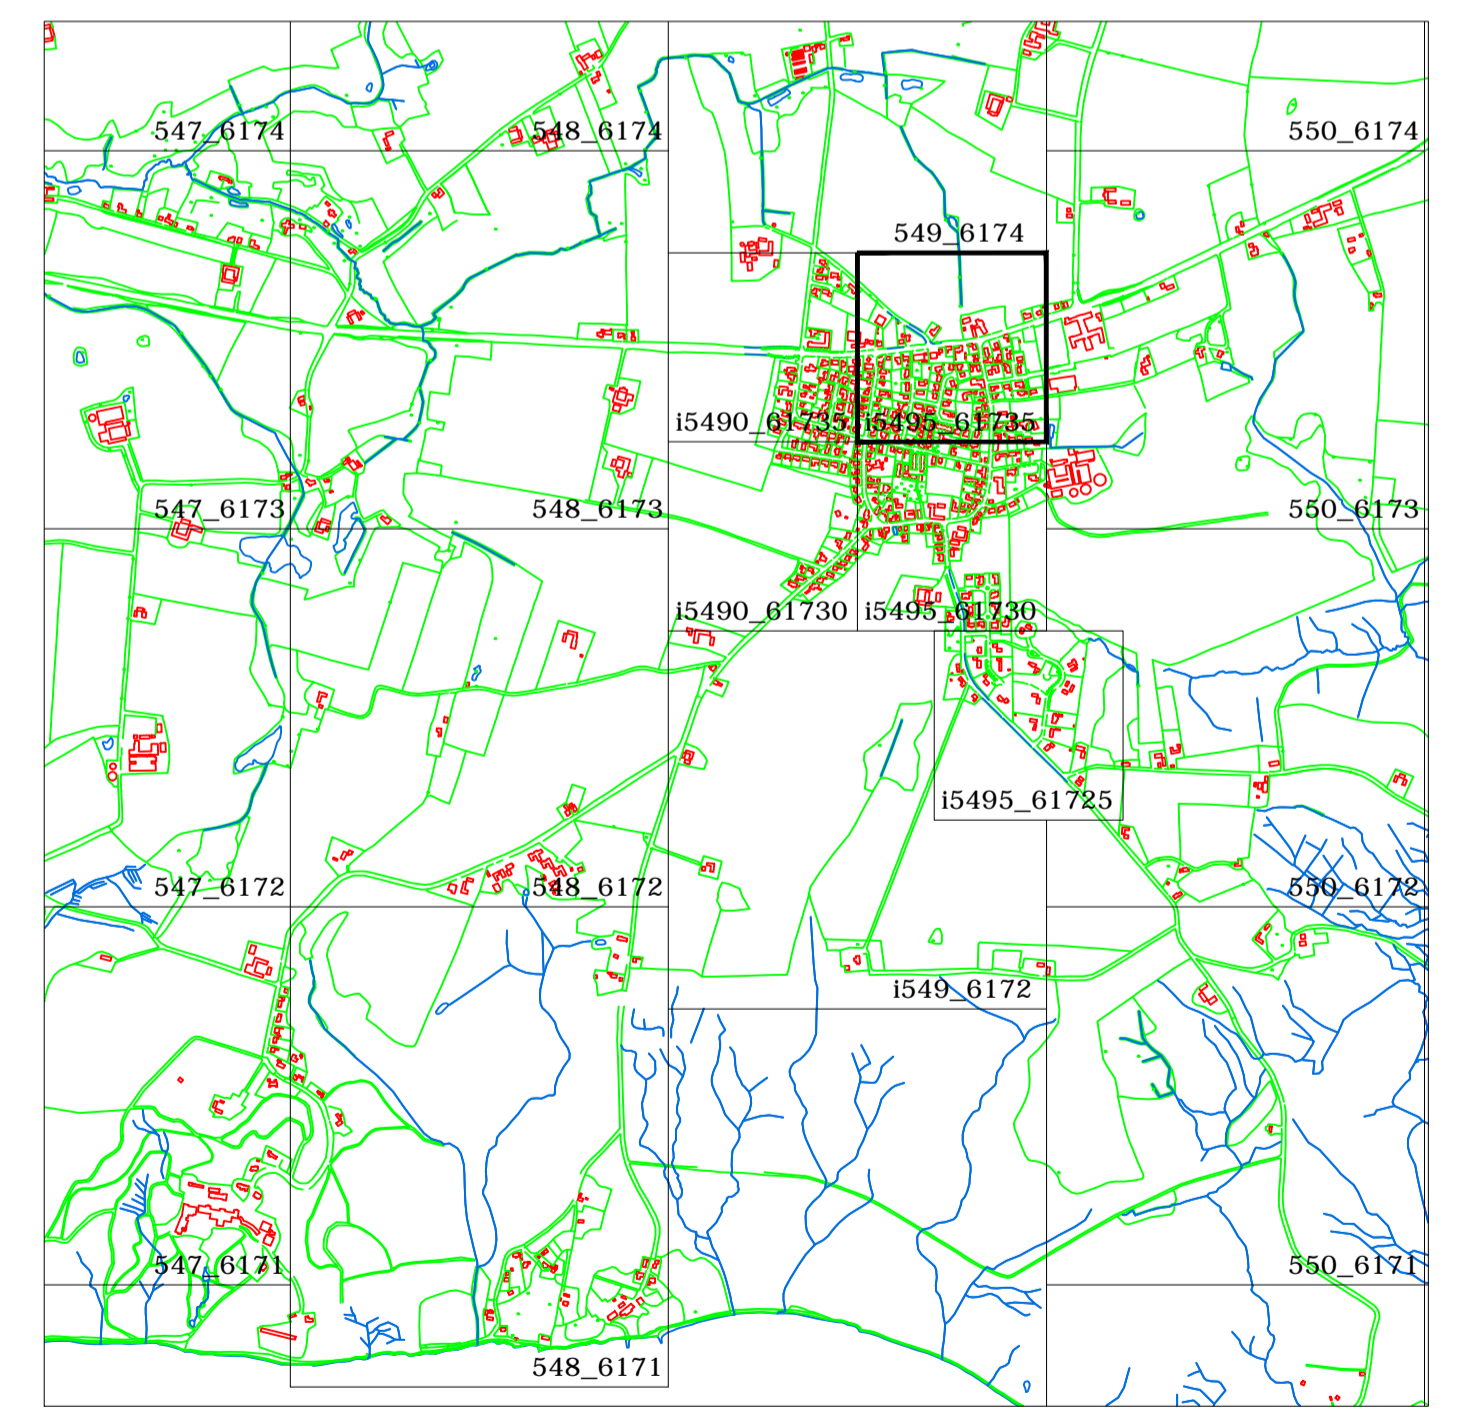

System: UTM32 ETRS89  Mål: 1:1000 0m <span style="margin-left: 20px;">40m</span> 	<b>Stouby Vandværk</b> Bråskovvej 96 7140 Stouby  <div style="text-align: center; font-weight: bold; font-size: 1.2em; letter-spacing: 0.2em;"> <span style="color: green;">T</span> <span style="color: blue;">H</span> <span style="color: red;">V</span> <span style="color: green;">I</span> <span style="color: blue;">L</span> <span style="color: red;">U</span> <span style="color: green;">M</span> </div>	Emne: SYD  Dato: 25.06.2013  Tegn. nr.: <b>i5495_61735</b>
THVILUM APS · RØNHØJVEJ 12 · 8300 ODDER · TELEFON 86 54 62 33 · FAX 86 56 16 17 WWW.THVILUM.DK · EMAIL KONTOR@THVILUM.DK · CVR 17 75 62 06		