


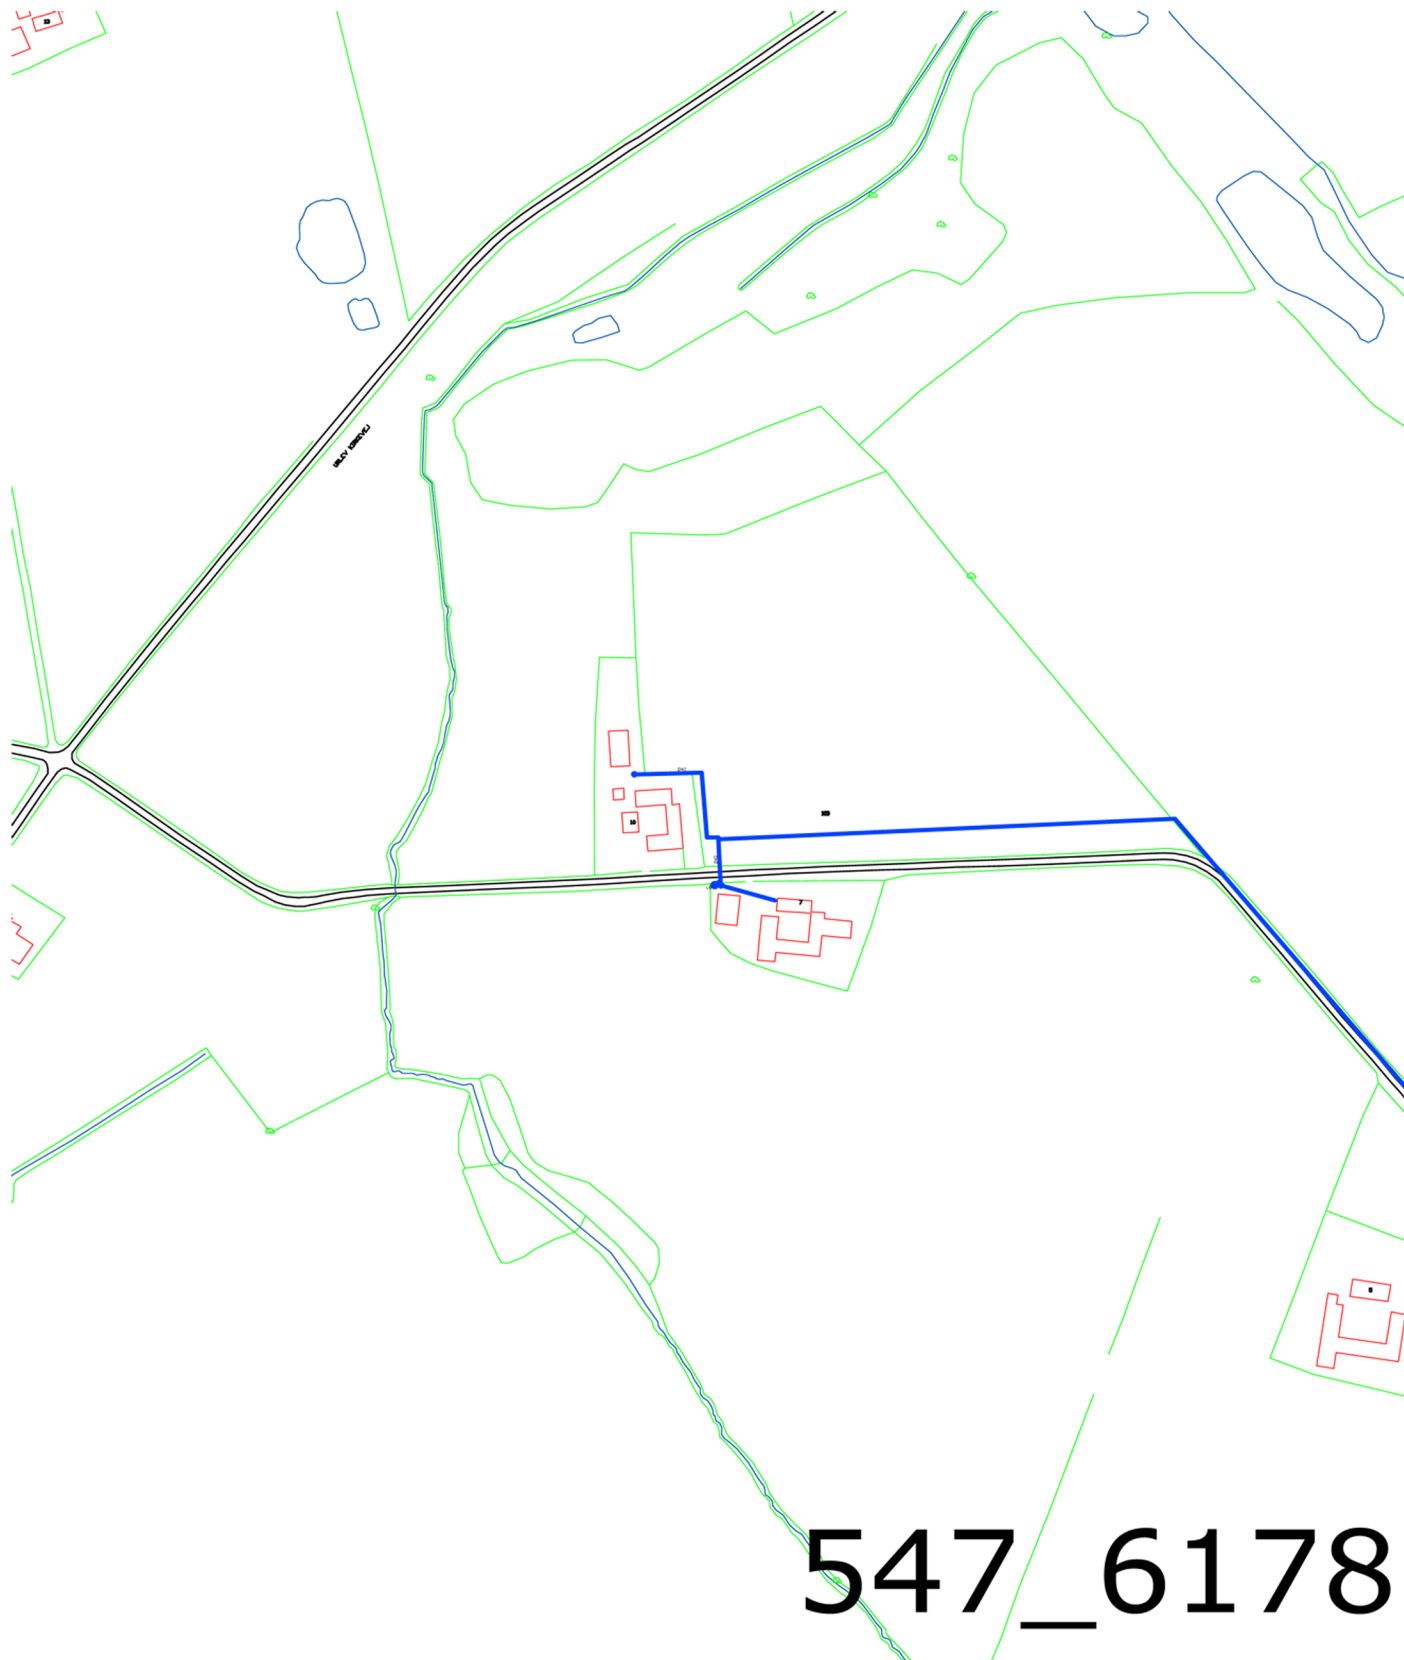


Signaturforklaring:

	Vandledning
	Råvandsledning
	Stikstopbane
	Hovedstopbane
	Målerbrønd
	Reduktion
	Ledningspunkt
	Materialeskift
	Slutmuffe
	Brandbane
	Udskylningsbane
	Foringsrør
K.I.F.	Kan ikke findes
I.P.	Ikke påvist
M.I.H.	Måler i hus

Trianglesystem:

	GPS indmålt ledning/komponent
	Konstrueret ledning/komponent
	Uvis placering, ledning/komponent
	Død ledning/komponent

Bemærkninger:

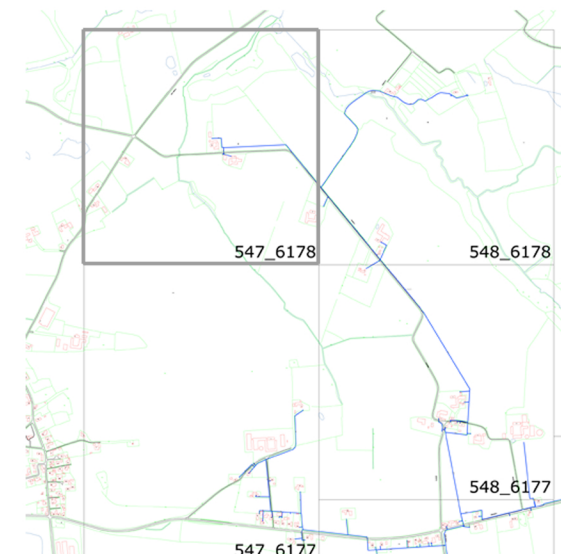

System: UTM32 ETRS89	Stouby Vandværk Bråskovvej 96 7140 Stouby	Emne: NORD
Mål: 1:2000 Om	THVILUM	Dato: 23.05.2016 Tegn. nr.: 548_6178
THVILUM APS · RØNHØJVEJ 12 · 8309 ODDER · TELEFON 86 54 62 33 · FAX 86 54 14 17 WWW.THVILUM.DK · EMAIL KONTOR@THVILUM.DK · CVR 17 75 62 04		