

Signaturforklaring:


- Vandledning
- - - Råvandsledning
- Stikstophane
- Hovedstophane
- Målerbrønd
- + Reduktion
- Ledningspunkt
- + Materialeskift
- | Slutmuffe
- ◆ Brandhane
- ^{US} Udskylningshane
- = = = = Foringsrør
- K.I.F. Kan ikke findes
- I.P. Ikke påvist
- M.I.H. Måler i hus

Triplesystem:

- GPS indmålt ledning/komponent
- Konstrueret ledning/komponent
- Uvis placering, ledning/komponent
- Død ledning/komponent

Bemærkninger:

Tegn. nr.:
548_6174

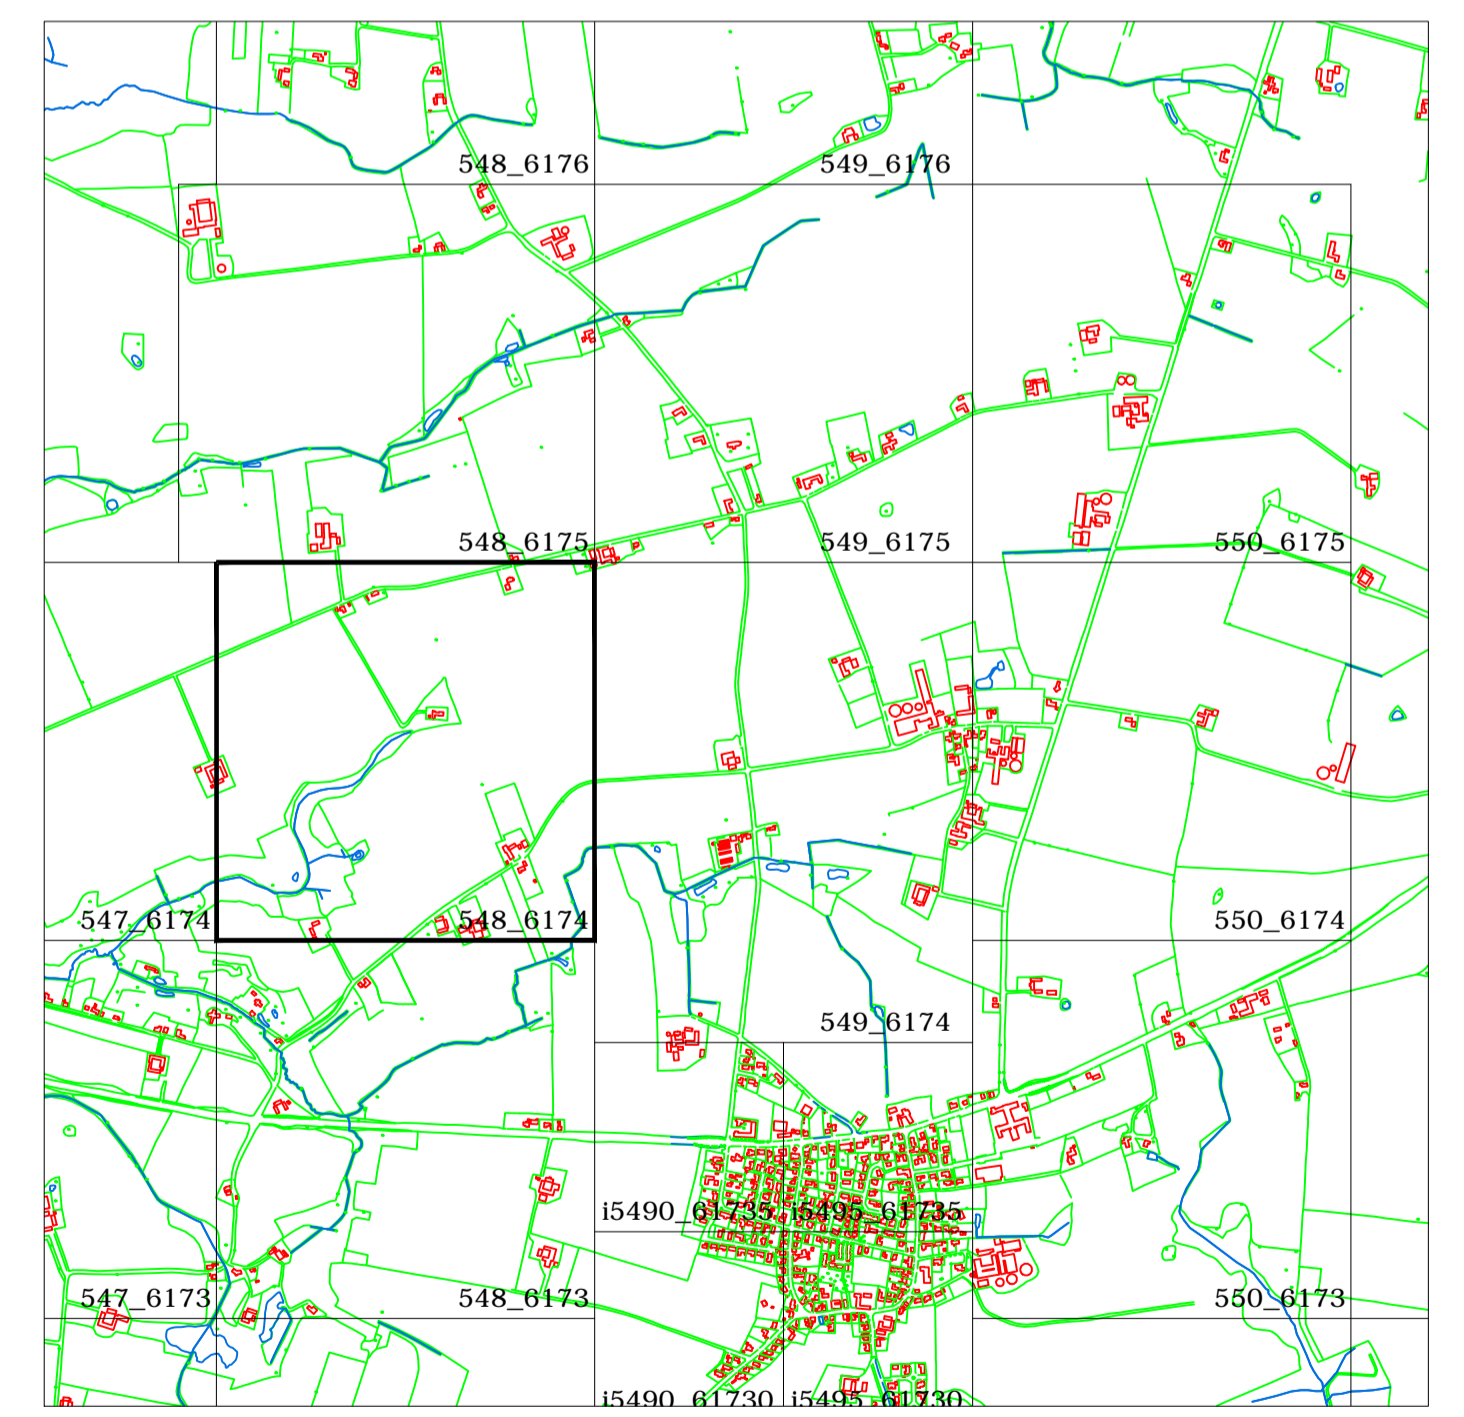

System: UTM32 ETRS89	Stouby Vandværk Bråskovvej 96	Emne: NORD
Mål: 1:2000	7140 Stouby	Dato: 25.06.2013
0m 80m		Tegn. nr.: 548_6174
THVILUM		
THVILUM APS · RØNHØJVEJ 12 · 8300 ODDER · TELEFON 86 54 62 33 · FAX 86 56 16 17 WWW.THVILUM.DK · EMAIL KONTOR@THVILUM.DK · CVR 1775 62 00		