

**Signaturforklaring:**


- Vandledning
- - - Råvandsledning
- Stikstophane
- Hovedstophane
- Målerbrønd
- △ Reduktion
- Ledningspunkt
- + Materialeskift
- ⊥ Slutmuffe
- ◆ Brandhane
- ⊕ Udskylningshane
- = = = Foringsrør
- K.I.F. Kan ikke findes
- I.P. Ikke påvist
- M.I.H. Måler i hus

**Triplesystem:**

- GPS indmålt ledning/komponent
- Konstrueret ledning/komponent
- Uvis placering, ledning/komponent
- Død ledning/komponent

**Bemærkninger:**

Tegn. nr.:  
i5490\_61735

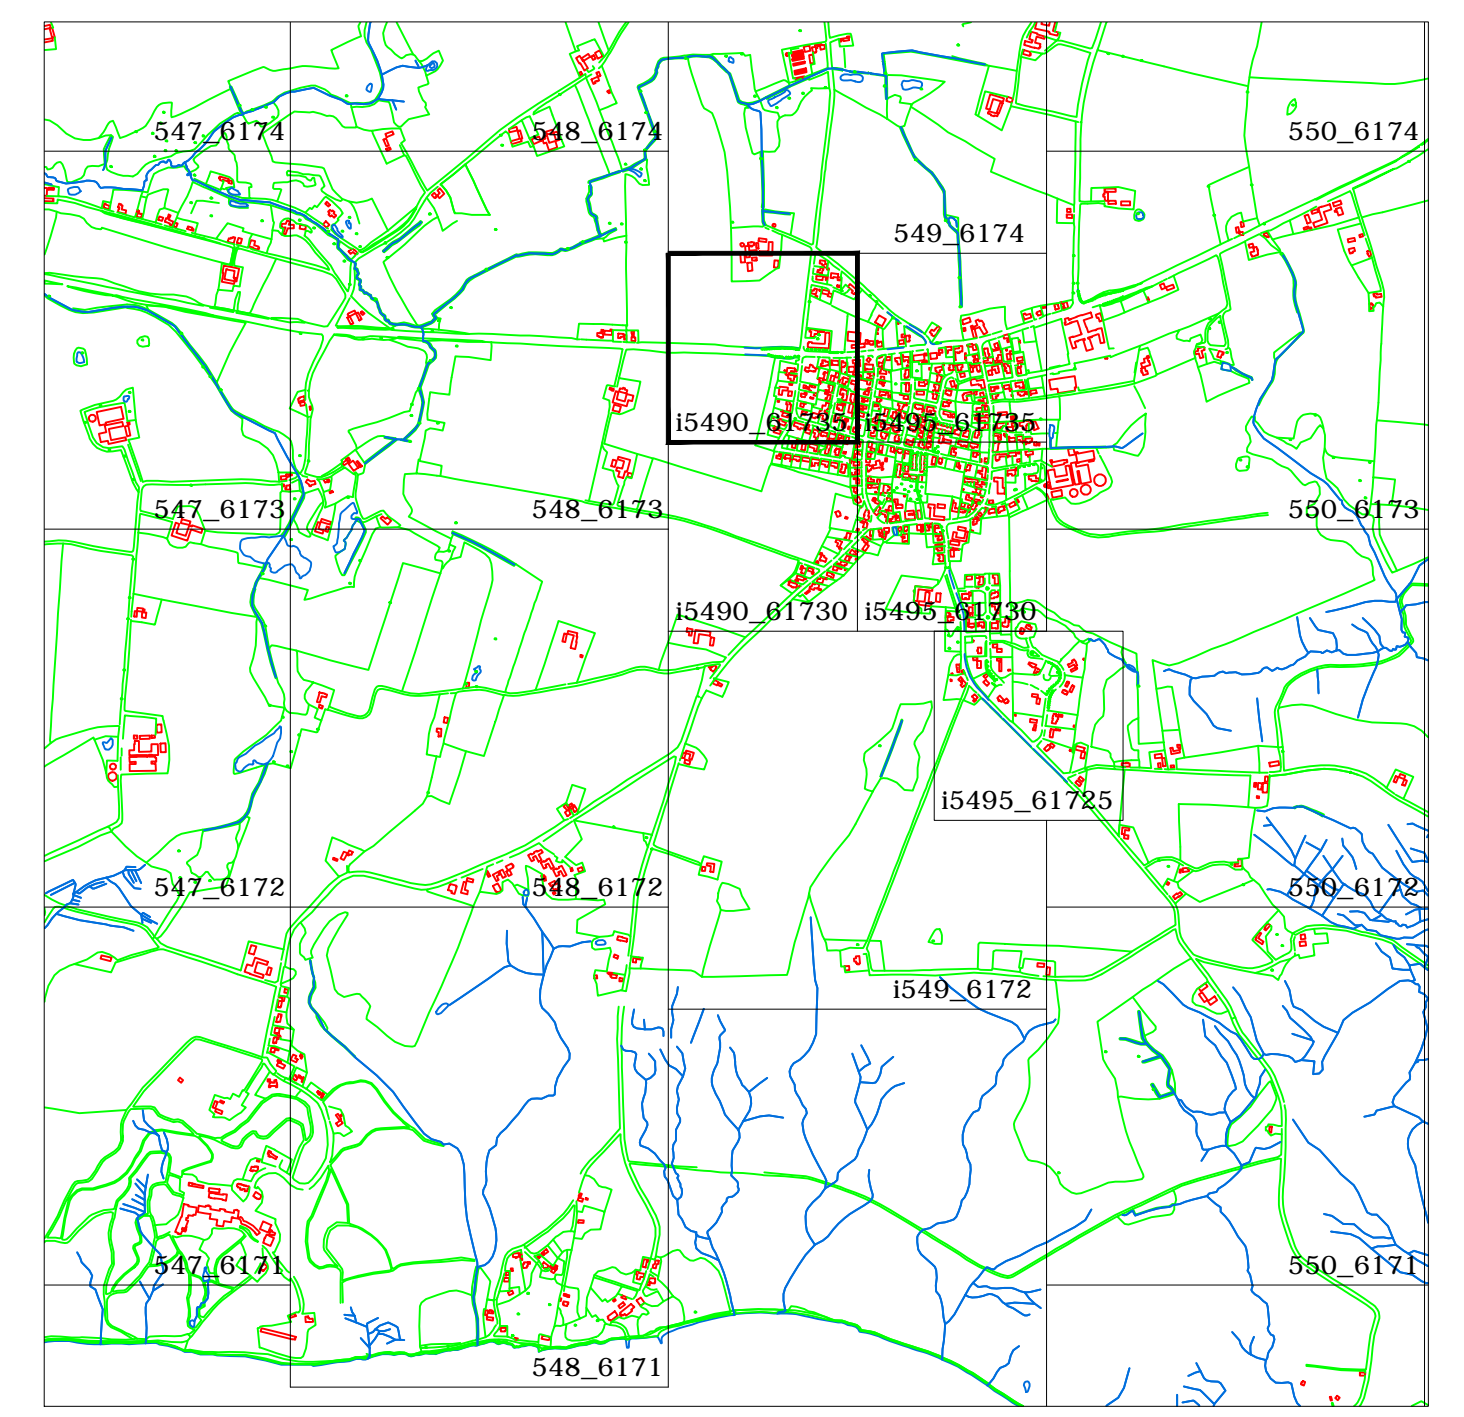

System: UTM32 ETRS89  Mål: 1:1000 0m <span style="display: inline-block; width: 40px; border-bottom: 1px solid black; margin-left: 5px;"></span> 40m	<b>Stouby Vandværk</b> Bråskovvej 96  7140 Stouby  <div style="font-size: 24px; font-weight: bold; letter-spacing: 5px;">THVILUM</div>	Emne: SYD  Dato: 25.06.2013  Tegn. nr.: <b>i5490_61735</b>
THVILUM APS · RØNHØJVEJ 12 · 8300 ODDER · TELEFON 86 54 62 33 · FAX 86 56 16 17 WWW.THVILUM.DK · EMAIL KONTOR@THVILUM.DK · CVR 1775 62 08		